


N:\519161519\688\BIMVA\_TIA\4\1\100 - 132.dwg - ToS - Plottet: 2020-02-06, 18:20:16 - LAYOUT = 100 - XREF = H:\5191688\legg\profil\Borepunkt\_VL\_Hema\_5191688.prsv, Telenor, Telenor kabel-ly, Håblund, Vikenfliser, Hema\_5191688, Grunnkart Gommerud\_eks\_va - RASTER = GOMMERUD.PNG

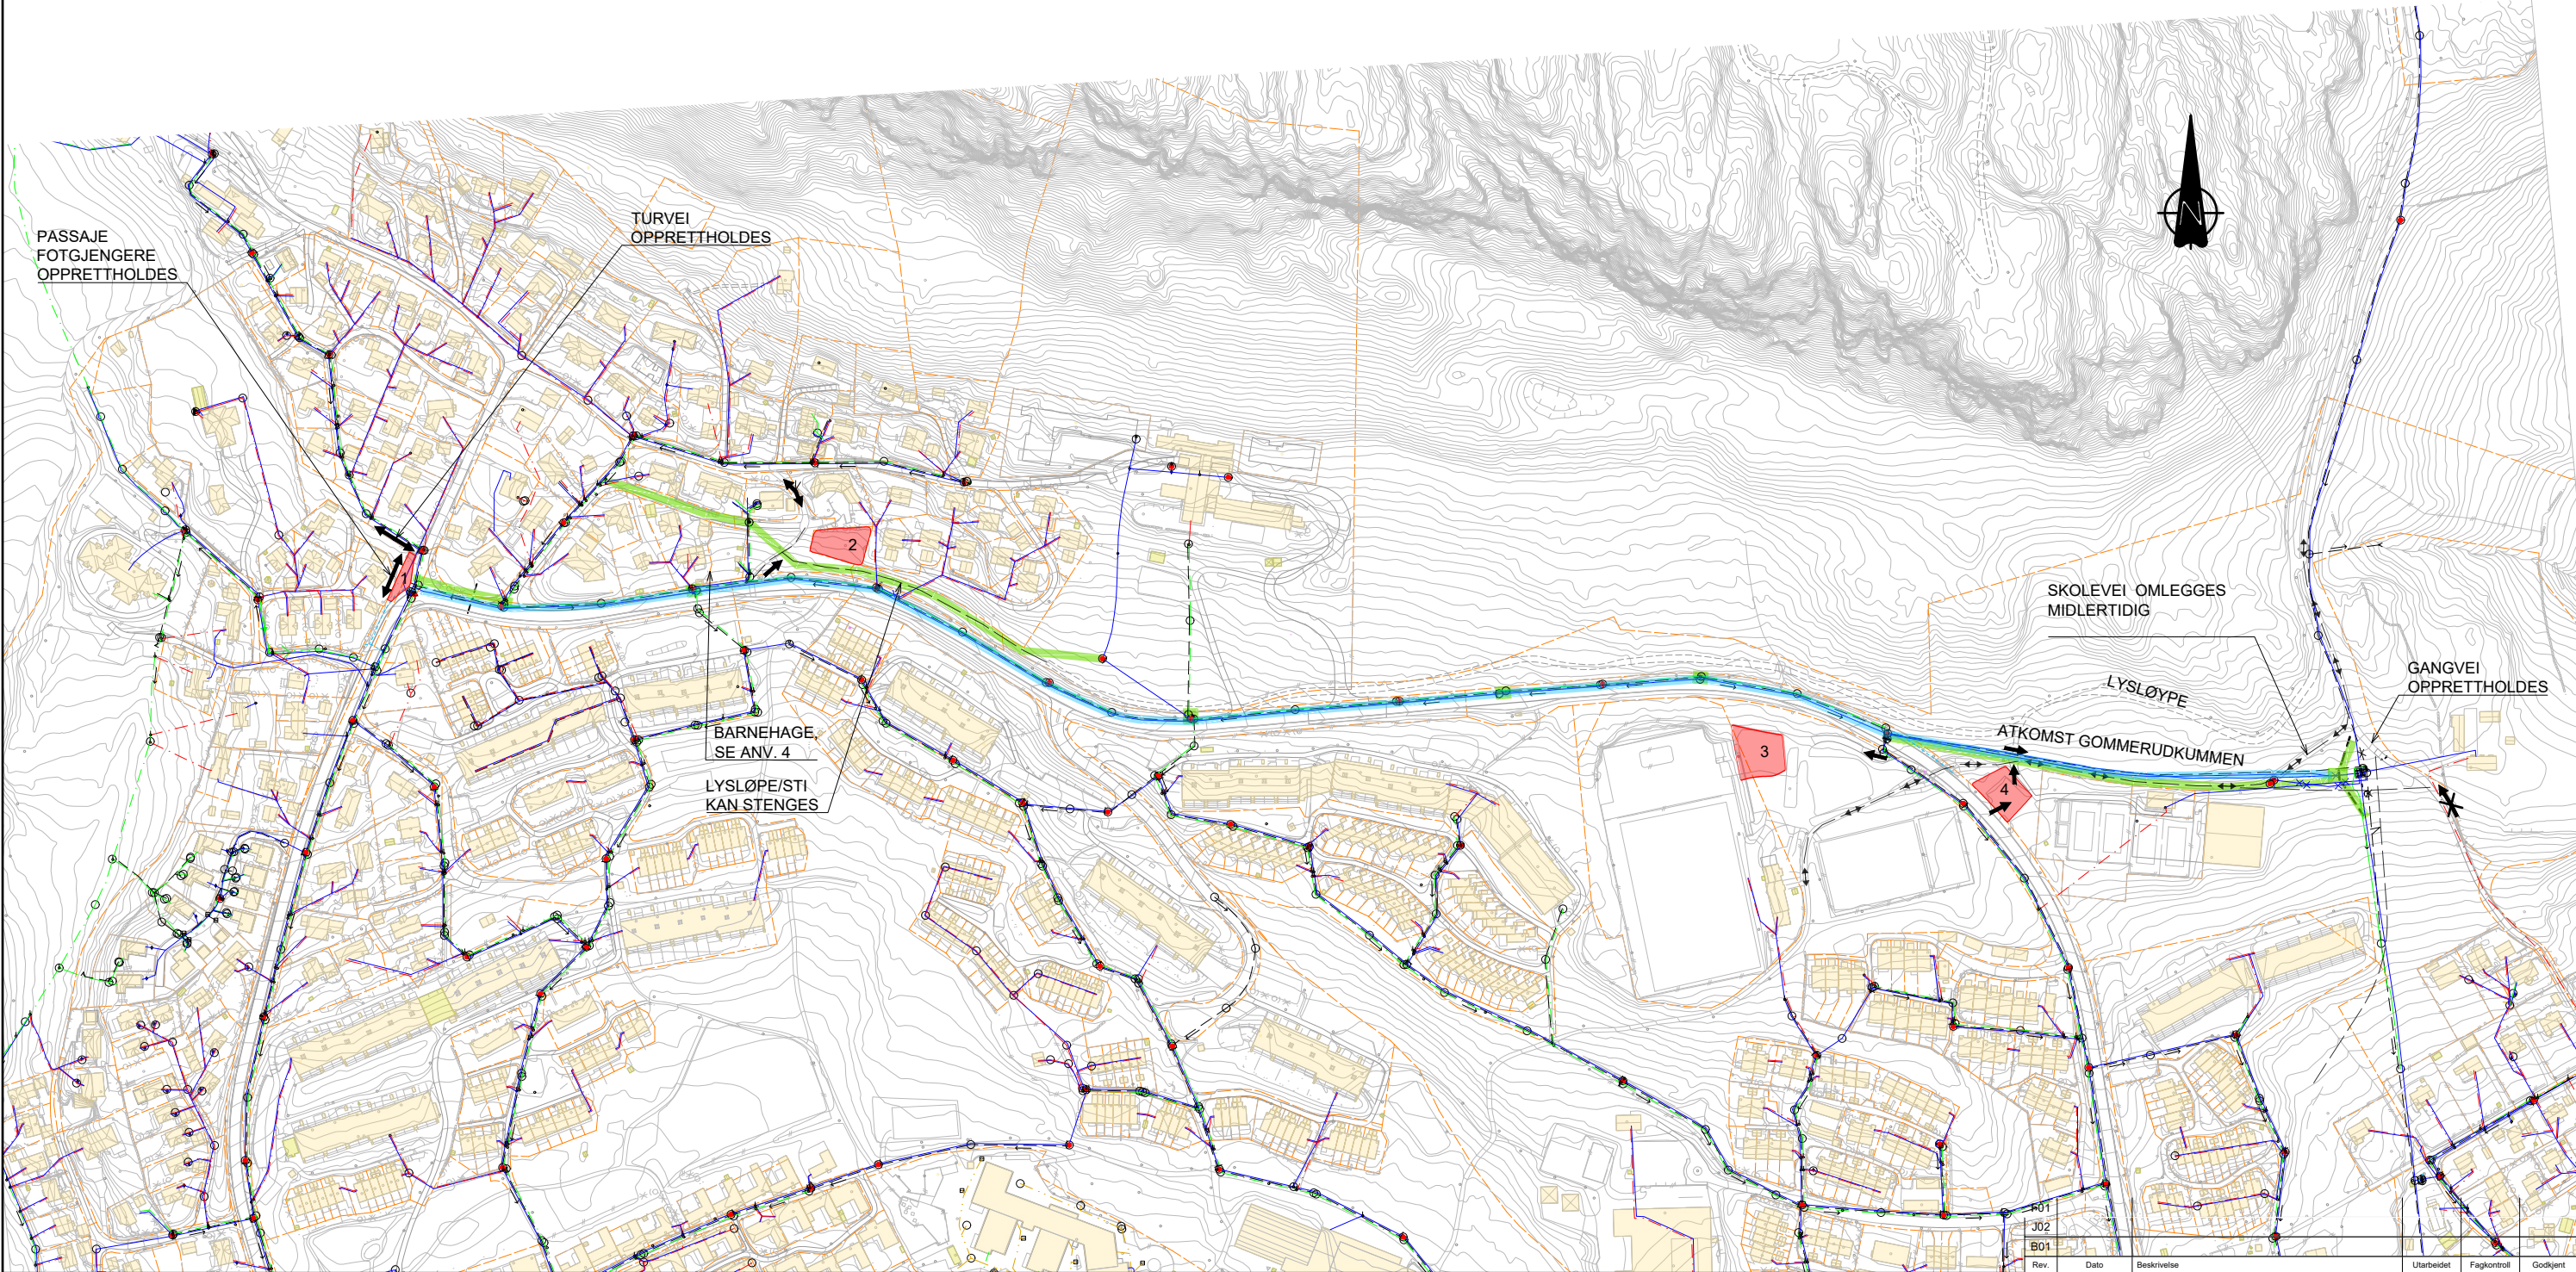

- Riggareale
- Områder for graving
- Atkomst rigg/anl. område
- Rehabilert VL 500

Rev.	Dato	Beskrivelse	Utarbeidet	Fagkontroll	Godkjent
F01					
J02					
B01					

Dette dokumentet er utarbeidet av Norconsult AS som del av det oppdraget som fremgår nedenfor. Opphavsretten tilhører Norconsult AS. Dokumentet må bare benyttes til det formål som oppdragsavtalen beskriver, og må ikke kopieres eller gjøres tilgjengelig på annen måte eller i større utstrækning enn formålet tillater.

<b>BÆRUM KOMMUNE</b>	Målestokk (gjelder A1) <b>1:2000</b>
<b>1000538 GOMMERUDKUMMEN RIGG/ATKOMST/OMFANG GRAVING</b>	
<b>OVERSIKTSPLAN</b>	
<b>Norconsult</b>	Oppdragsnummer <b>5191688</b>
	Tegningsnummer <b>100</b>
	Revisjon <b>F01</b>