

Til beboere i Tollef Gravs vei 3-127

Oppstart av strømpekjøring og rørsveising

Hei. Nå er det en stund siden forrige infobrev. Her kommer vi med en oppdatering på fremdriften i prosjektet

Nå er hus fra nr. 3 til 75 koblet til provisorisk vannforsyning. Nr. 79 til 127 blir varslet av rørlegger og det kobles om hos dere fortløpende. Vi planlegger å ha alle tilkoblet provisorisk vann innen 10.05.2023

Strømpekjøring av Kommunens hovedledninger blir ferdig i uke 18

Som dere har lagt merke til er vi godt i gang med forarbeid for utblokking. Den kommunale vannledningen utblokkes i nordøst delen av feltet i første omgang.

Foreløpig fremdriftsplan for oppgraving og utblokking av vannledninger:

Strekk 3 12.04.2023 – 08.05.2023
Strekk 2 12.04.2023 – 04.05.2023
Strekk 1 18.04.2023 – 16.05.2023
Strekk 5 24.04.2023 – 17.05.2023
Strekk 4 27.04.2023 – 22.05.2023
Strekk 6 08.05.2023 – 30.05.2023
Strekk 7 10.05.2023 – 01.06.2023
Strekk 8 15.05.2023 – 06.06.2023
Strekk 9 23.05.2023 – 08.06.2023
Strekk 10 23.05.2023 – 13.06.2023

Se vedlagt oversiktskart som viser hvor hvilke strekk er.

Vi håper at våre aktiviteter i deres nærmiljø vil foregå uten store utfordringer. Skulle det mot formodning ikke bli slik, vennligst kontakt Frida Aasen på epost: frida@otwike.no.

For akutte henvendelser kontakt Mathias Rasmussen tlf: 954 04 004


Med vennlig hilsen,

Oskar og Tormod Wike AS

Jon Daniel Brekke

Jon Daniel Brekke
Prosjektleder
Dir. tlf: 405 18 249

Inntrekking

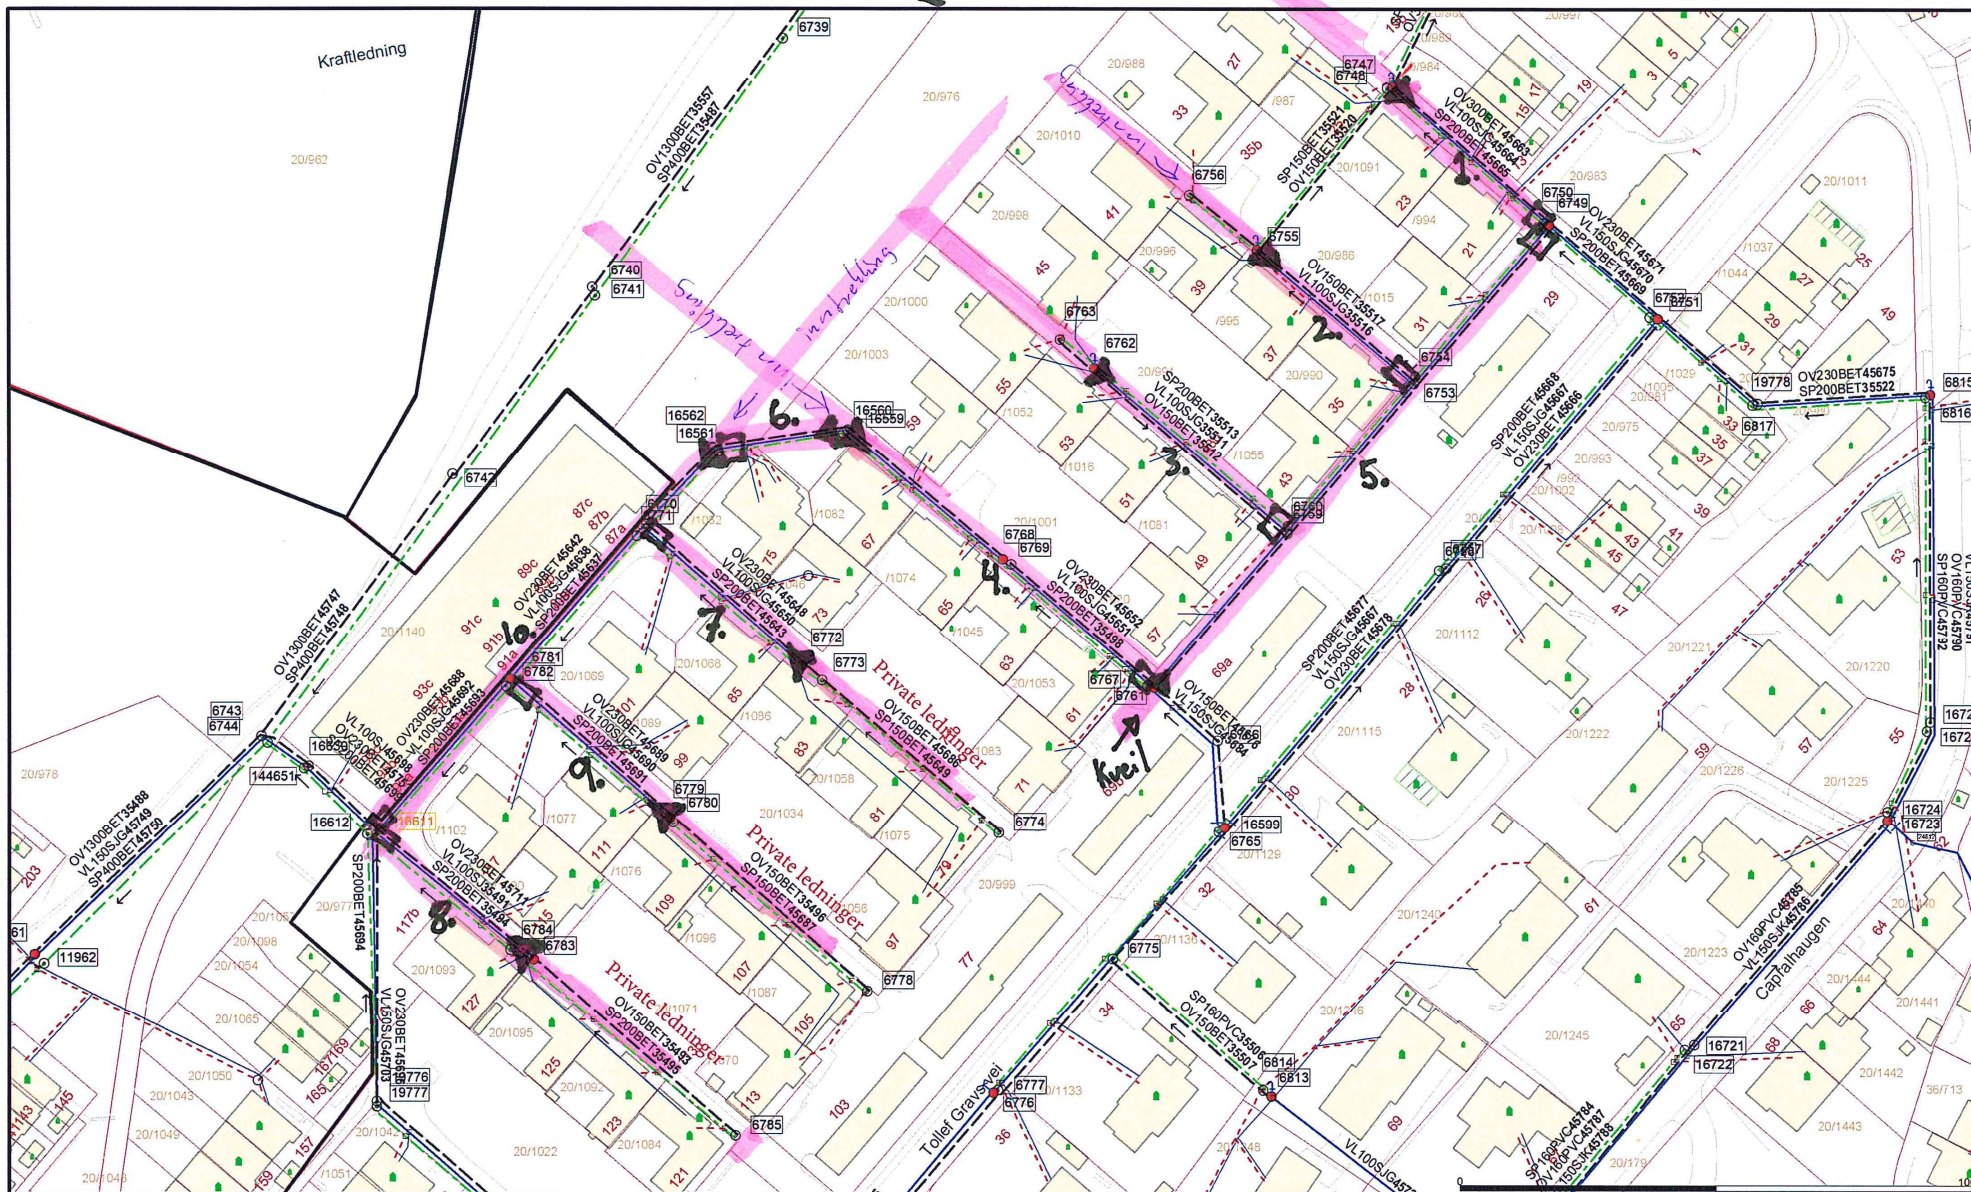

Vannledning	Overvann_privat	Fordreyningsbasseng	Septiktank
Vannledning_privat	Drenledning	Brann	Sluk
Spillvann	Pumpeledning	Bekkeinntak	Sprinkleranlegg
Spillvann_privat	Tunnel	Kran	Utslippspunkt
Avlop felles	Planlagt anlegg	Oljeutskiller	
Avlop_privat	Kum	Overlop	
Overvann	Kum m/brannvannsuttak	Reduksjon	

Beliggenhet og høyder må oppfattes som orienterende.

	Bærum kommune Vann og avlop		
	Informasjonen er ikke kvalitetssikret		
Dato: 2022.05.19 Sogn: MXU	Oversiktskart		Målestokk 1:1000